

BEBAUUNGSPLAN ECKBUCKEL

OBERKIRCH RINGELBACH

1. ÄNDERUNG

ZEICHENERKLÄRUNG M. 1:500

- GRENZE DES RÄUMLICHEN GELTUNGSBEREICHS
- BESTEHENDE GRENZEN
- GEPLANTE GRUNDSTÜCKSGRENZEN
- BAUGRENZEN
- HÖHENLINIEN AUF NN BEZOGEN
- ELEKTRISCHE FREILEITUNG
- LEITUNGSRECHTE
- ABGRENZUNG UNTERSCHIEDLICHER BAUWEISE

MASS DER BAULICHEN NUTZUNG

- II ZAHL DER VOLLGESCHOSSE
- 0,4 GRUNDFLÄCHENZAHL GRZ
- 0,7 GESCHOSSFLÄCHENZAHL GFZ
- 0 OFFENE BAUWEISE
- b BESONDERE BAUWEISE
- EINSEITIGE GRENZBEBAUUNG BERGSEITIG

ART DER BAULICHEN NUTZUNG

- WR REINES WOHNGEBIET

BAUFLÄCHEN NUTZUNGSSCHABLONE


- IM WR GEBIET
 - GRÜNFLÄCHE
- | BAUGEBIET | ZAHL DER VOLLGESCHOSSE |
|-------------|------------------------|
| GRUNDL.ZAHL | GESCHOSSFL.ZAHL |
| DACHNEIGUNG | BAUWEISE |

VERKEHRSFLÄCHEN

- ÖFFENTLICHE STRASSEN U. GEHWEGE
- PRIVATE VERKEHRSFLÄCHEN

NACHRICHTLICHE EINTRAGUNGEN

- VORGESEHENE GEBÄUDE TYPEN FIRST RICHTUNG
- BESTEHENDE GEBÄUDE + NEBENGE BÄUDE

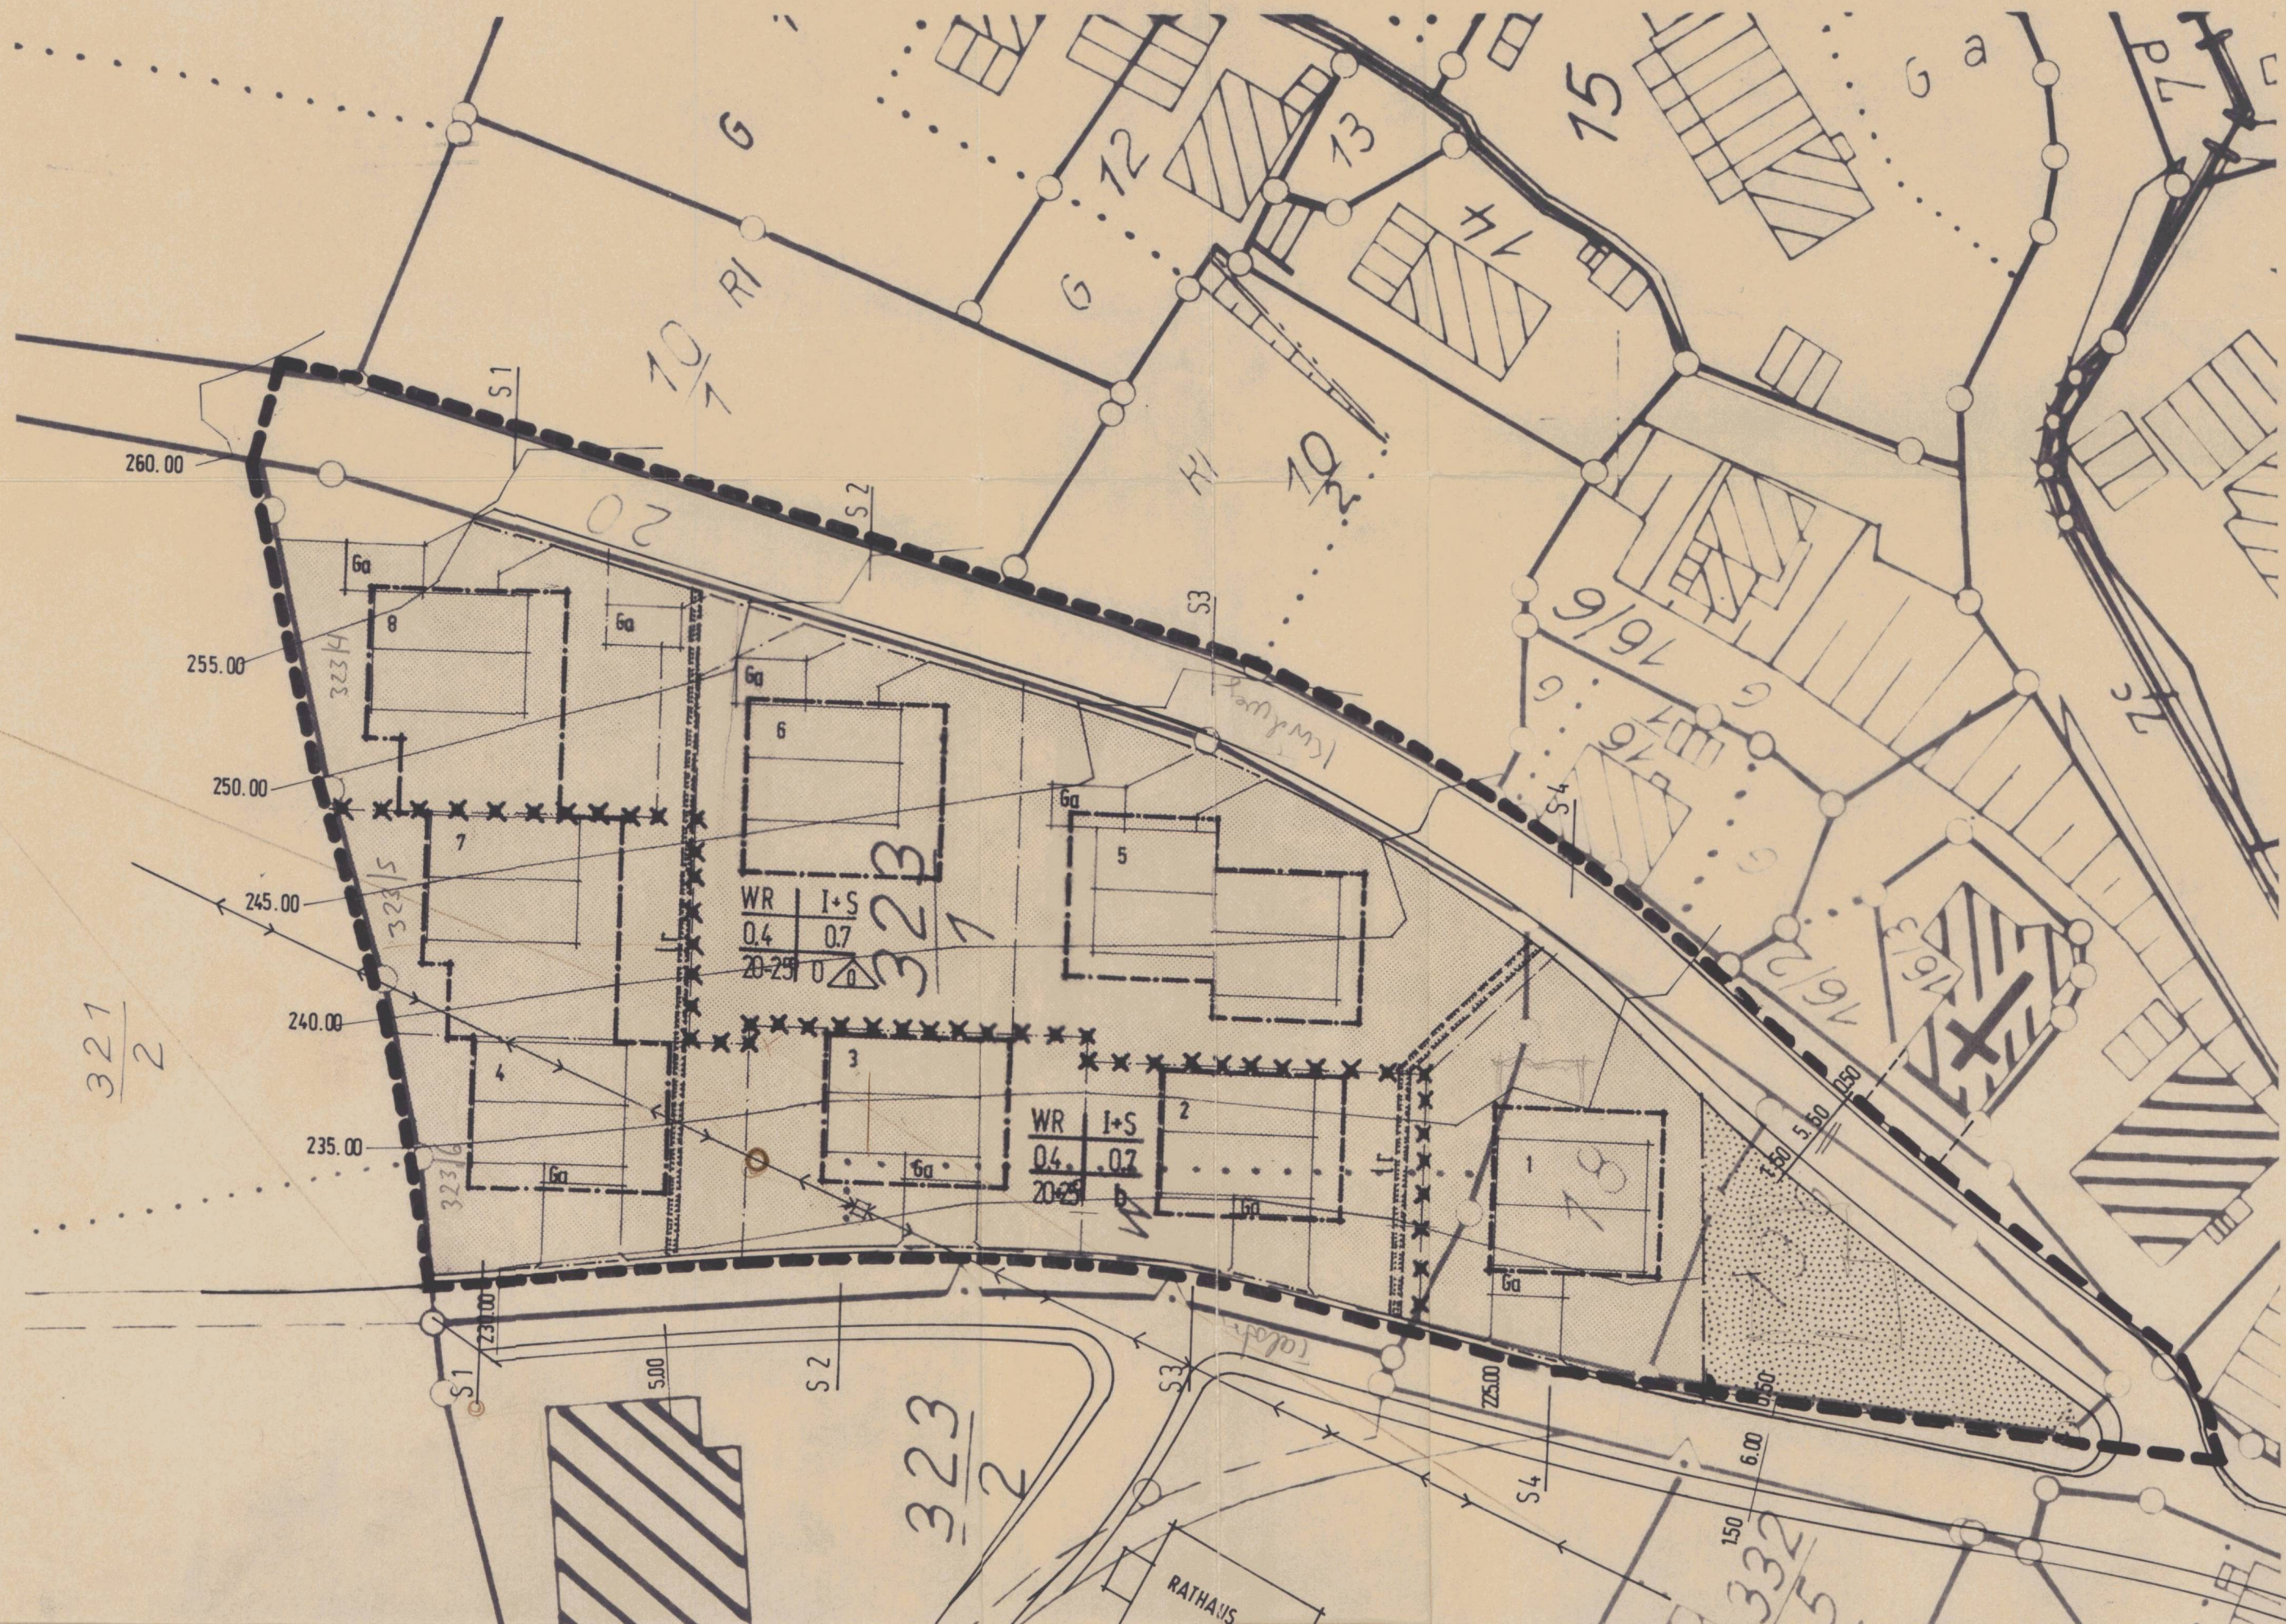

78, 323/1

BEBAUUNGSPLAN

für
"Eckbuckel"
im
Ortsteil Ringelbach
- I. Änderung -

<p>① Planbearbeiter Oberkirch den 2.2.76 GRAD. ING. ERICH RUF FREIER ARCHITECT 7602 OBERKIRCH, VOGESENBLICK 4, TEL. 23 86 (Unterschrift)</p>	<p>② Aufstellung des Bebauungsplans nach § 2 Abs. 1 BBauG durch Beschluß des Gemeinderats vom 26.5.76 Oberkirch den 4.6.76 Der Bürgermeister i.V. (Unterschrift)</p>	<p>③ Öffentliche Auslegung nach § 2 Abs. 6 BBauG Öffentliche Bekanntmachung am 21.4.76 durch RZ Öffentliche Auslegung vom 7.7.76 bis 9.8.76 Oberkirch den 10.8.76 i.V. Bürgermeister (Unterschrift)</p>
<p>④ Beschluß als Satzung nach § 10 BBauG i. V. m. § 4 GO am 16. Okt. 1976 Oberkirch den 7. Okt. 1976 Der Bürgermeister i.V. (Unterschrift)</p>	<p>⑤ Genehmigung des Landratsamts - Regierungspräsidiums nach § 11 BBauG - i. V. m. § 2 Ziffer 1 der 2. DVO der Landesregierung Offenburg den 29. 12. 1976 i.V. (Unterschrift)</p>	<p>⑥ Inkrafttreten des Bebauungsplans nach § 12 BauG Öffentliche Bekanntmachung am 22.01.1977 durch Reichel-Zatony Öffentliche Auslegung vom ... bis ... Oberkirch den 22.01.1977 i.V. Bürgermeister (Unterschrift)</p>

OBERKIRCH DEN 2. FEBRUAR 1976
ERGÄNZT AM 14. DEZEMBER 1976
DER ARCHITECT:

GRAD. ING. ERICH RUF FREIER ARCHITECT
7602 OBERKIRCH, VOGESENBLICK 4, TEL. 23 86

BEBAUUNGSPLAN ECKBUCKEL

OBERKIRCH RINGELBACH

1. ÄNDERUNG

OBERKIRCH, IM FEBRUAR 1976
DER ARCHITEKT:

GRAD. ING. ERICH RUF FREIER ARCHITEKT
7602 OBERKIRCH, VOGESENLICK 4, TEL. 23 86

S1

230.00

S2

228.00

S3

226.00

S4

225.50

