
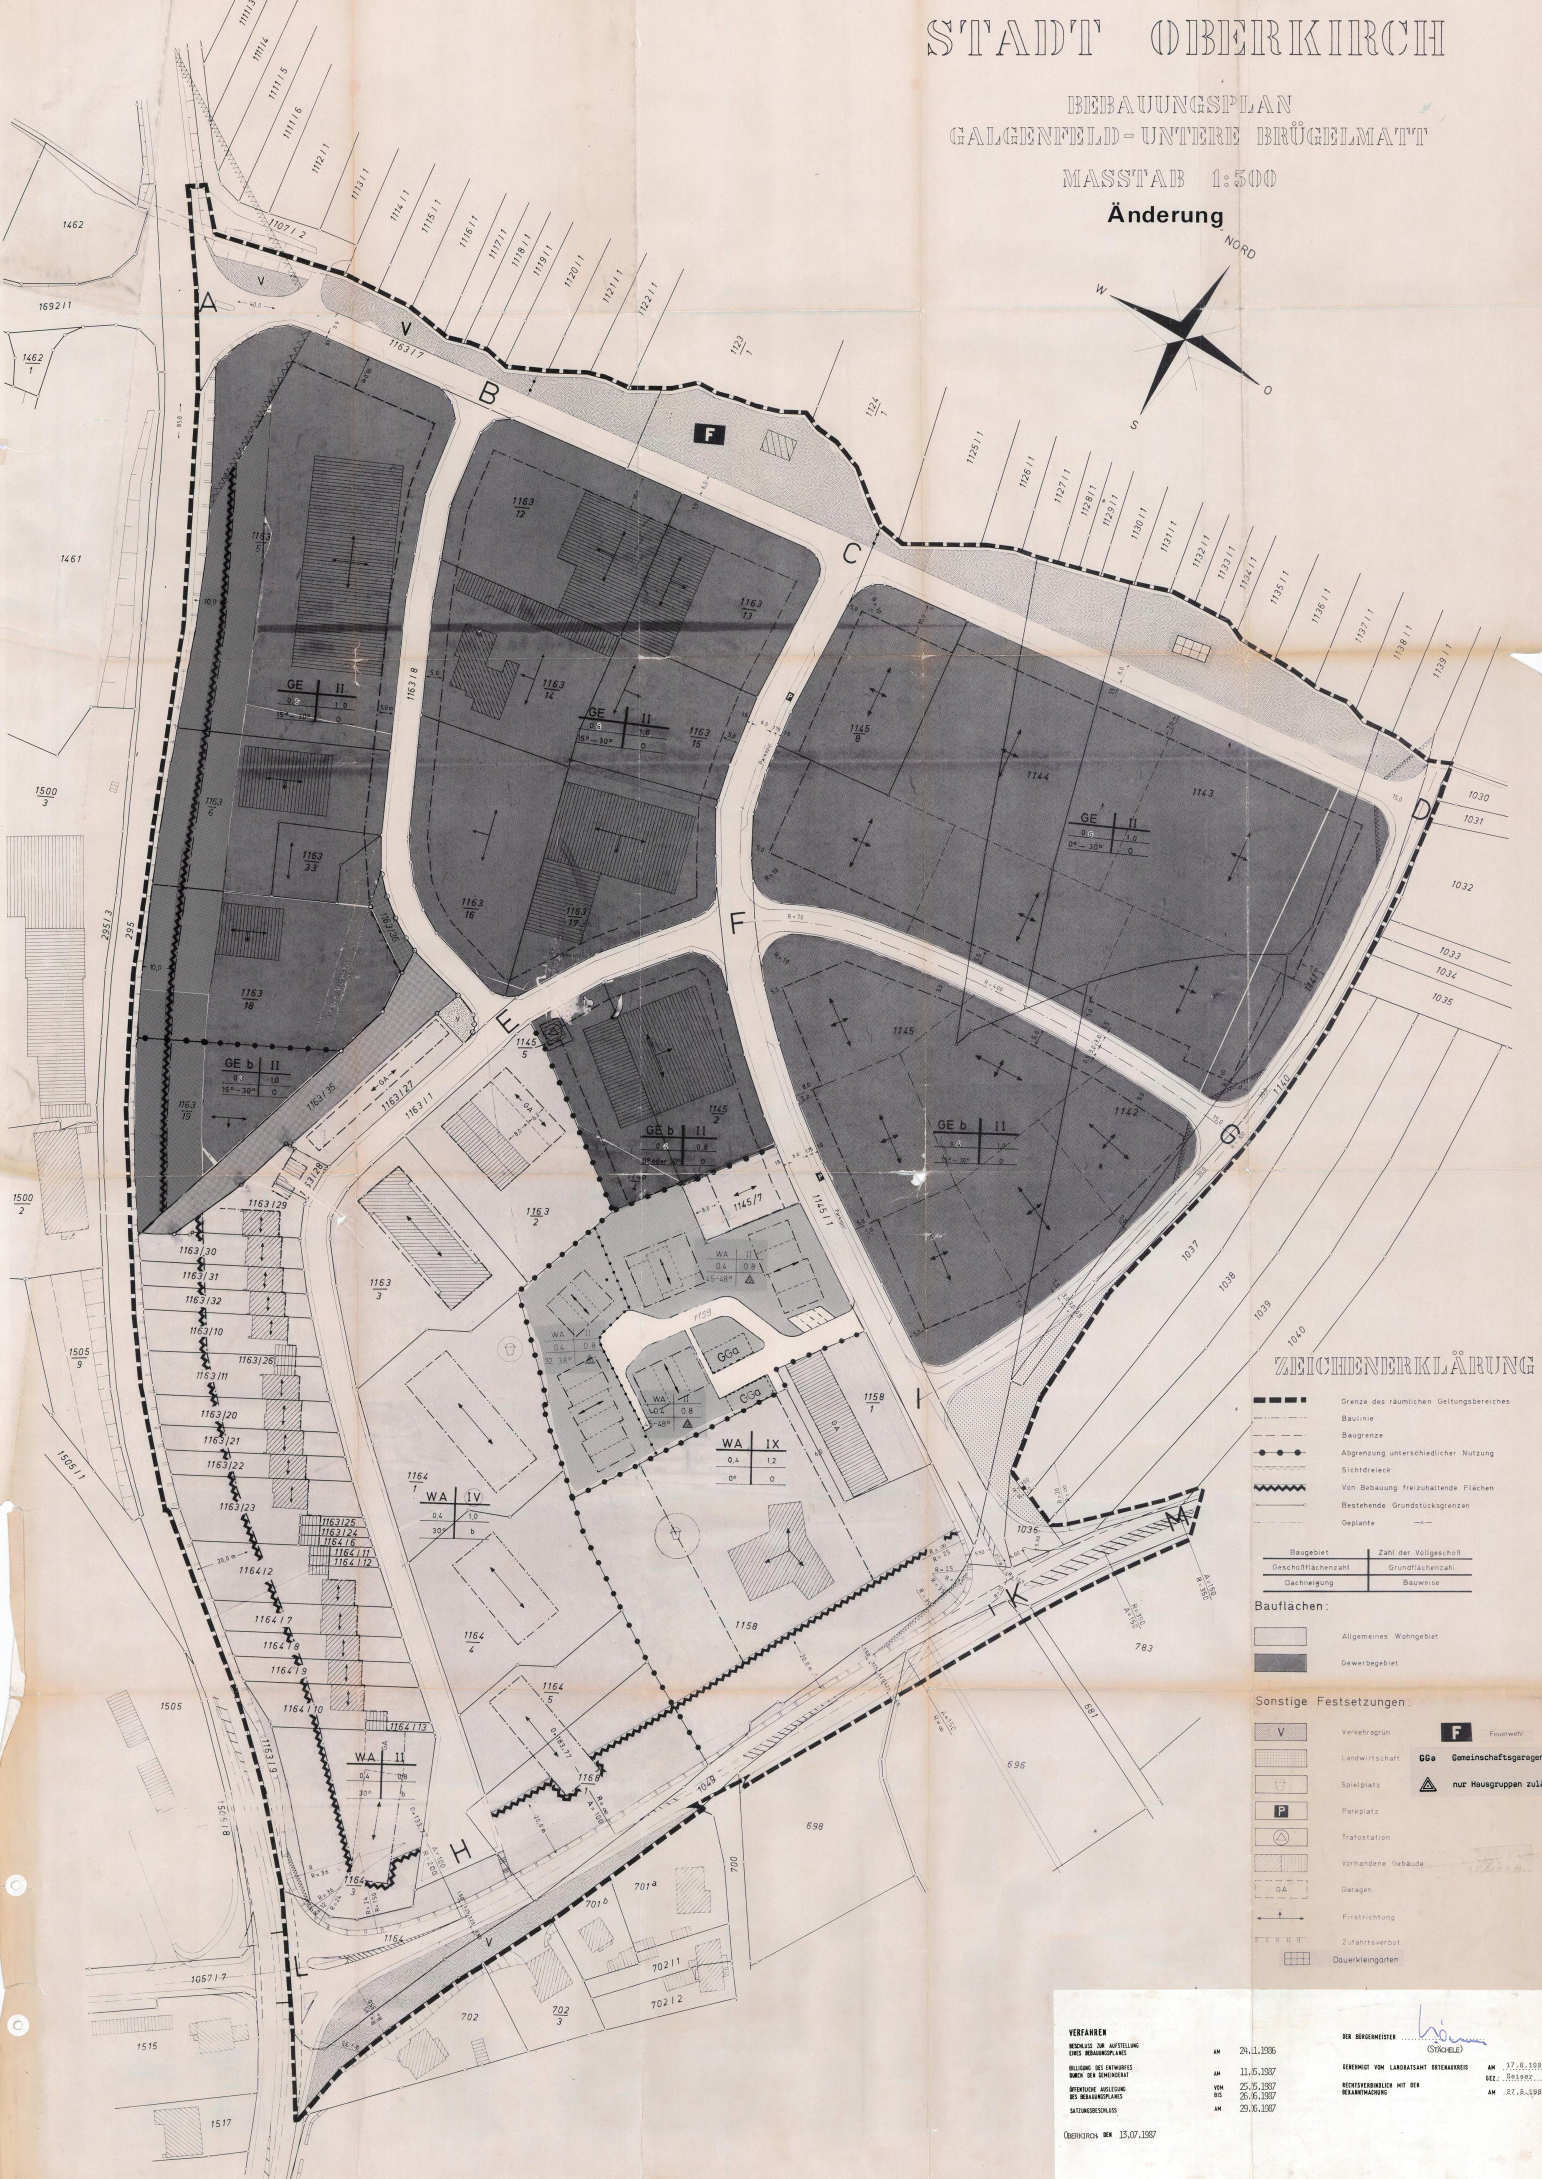


STADT OBERKIRCH

BEBAUUNGSPLAN GALGENFELD-UNTERE BRÜGELMATT

MASSTAB 1:500

Änderung

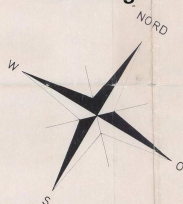

ZEICHENERKLÄRUNG

- Grenze des räumlichen Geltungsbereiches
- Baulinie
- Baugrenze
- Abgrenzung unterschiedlicher Nutzung
- Sichtdreieck
- Von Bebauung freizuhaltende Flächen
- Bestehende Grundstücksgrenzen
- Geplante

Baugebiet	Zahl der Vollgeschosse
Geschossflächenzahl	Grundflächenzahl
Dachneigung	Bauweise

- #### Bauflächen:
- Allgemeines Wohngebiet
 - Gewerbegebiet

- #### Sonstige Festsetzungen:
- Verkehrsgrün
 - Landwirtschaft
 - Spielplatz
 - Parkplatz
 - Trafostation
 - Vorhandene Gebäude
 - Garagen
 - Fahrtrichtung
 - Zufahrtsverbot
 - Dauerklingärten
 - Feuerwehrtür
 - Gemeinschaftsgaragen
 - nur Hausgruppen zulässig

VERFAHREN
 BEWILLIGUNG DER AUFSTELLUNG
 EINES BEBAUUNGSPLANS
 BEWILLIGUNG DES ERWEITERTES
 DURCH DEN BUNDENRAT
 BEWILLIGUNG DER ANLEGE
 DES BEBAUUNGSPLANS
 SATZUNGSBEWILLIGUNG

AM 26.11.1995
 AM 11.05.1997
 AM 22.02.1997
 AM 20.06.1997
 AM 29.06.1997

DER BEWAHNER
 (Stempel)
 BEZUGSNUMMER
 AM 17.8.1997
 GEE: 38495...
 AM 21.8.1997