

Anlage Nr.1

zum Antrag vom  
Fertigung

gehörig

# GEMEINDE LAUTENBACH NEUBAUGEBIET „BERGWERK“ ÜBERSICHTSLAGEPLAN



MASSTAB 1:5000

LAUTENBACH - LAUF, DEN 13.11.1967


DER BÜRGERMEISTER:

DER PLANFERTIGER:

Bauingenieurbüro  
KARL ZINK  
LAUF, Baden  
Telefon Achern 3552

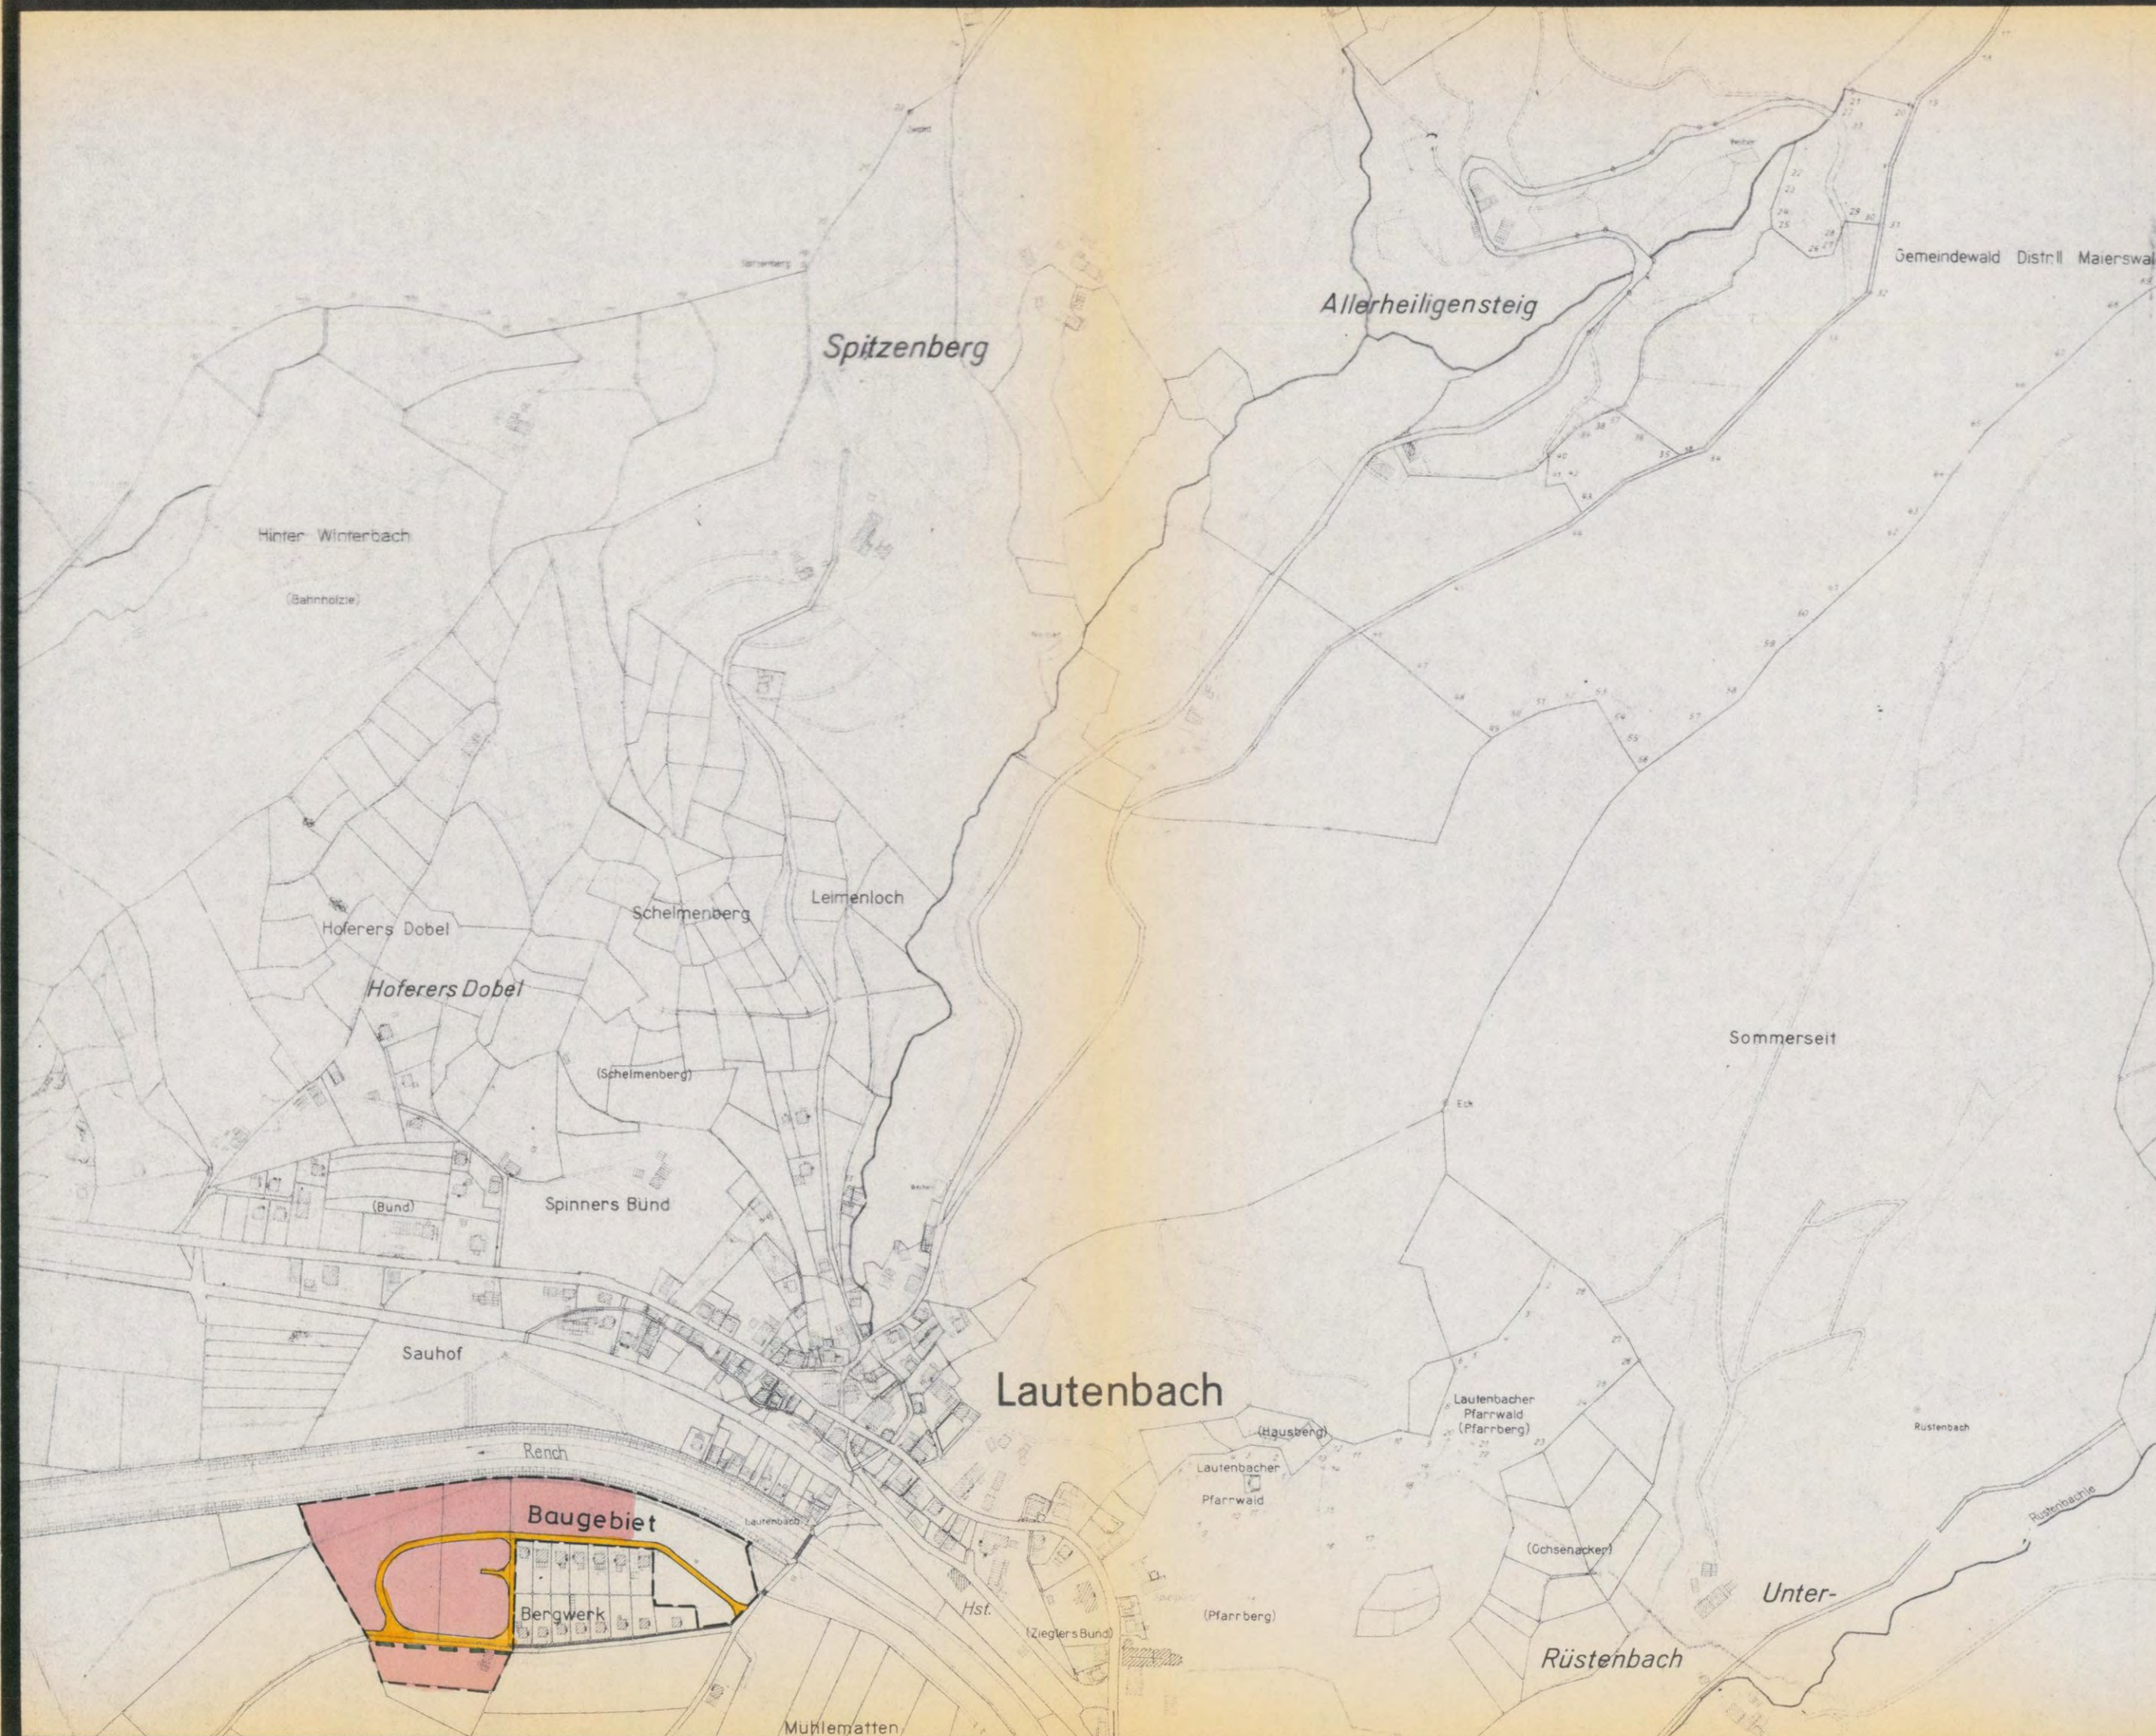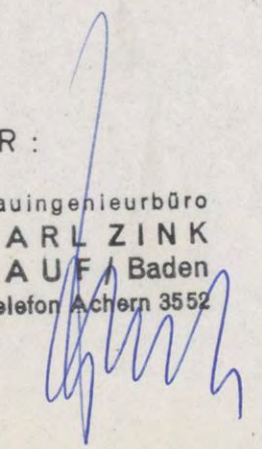



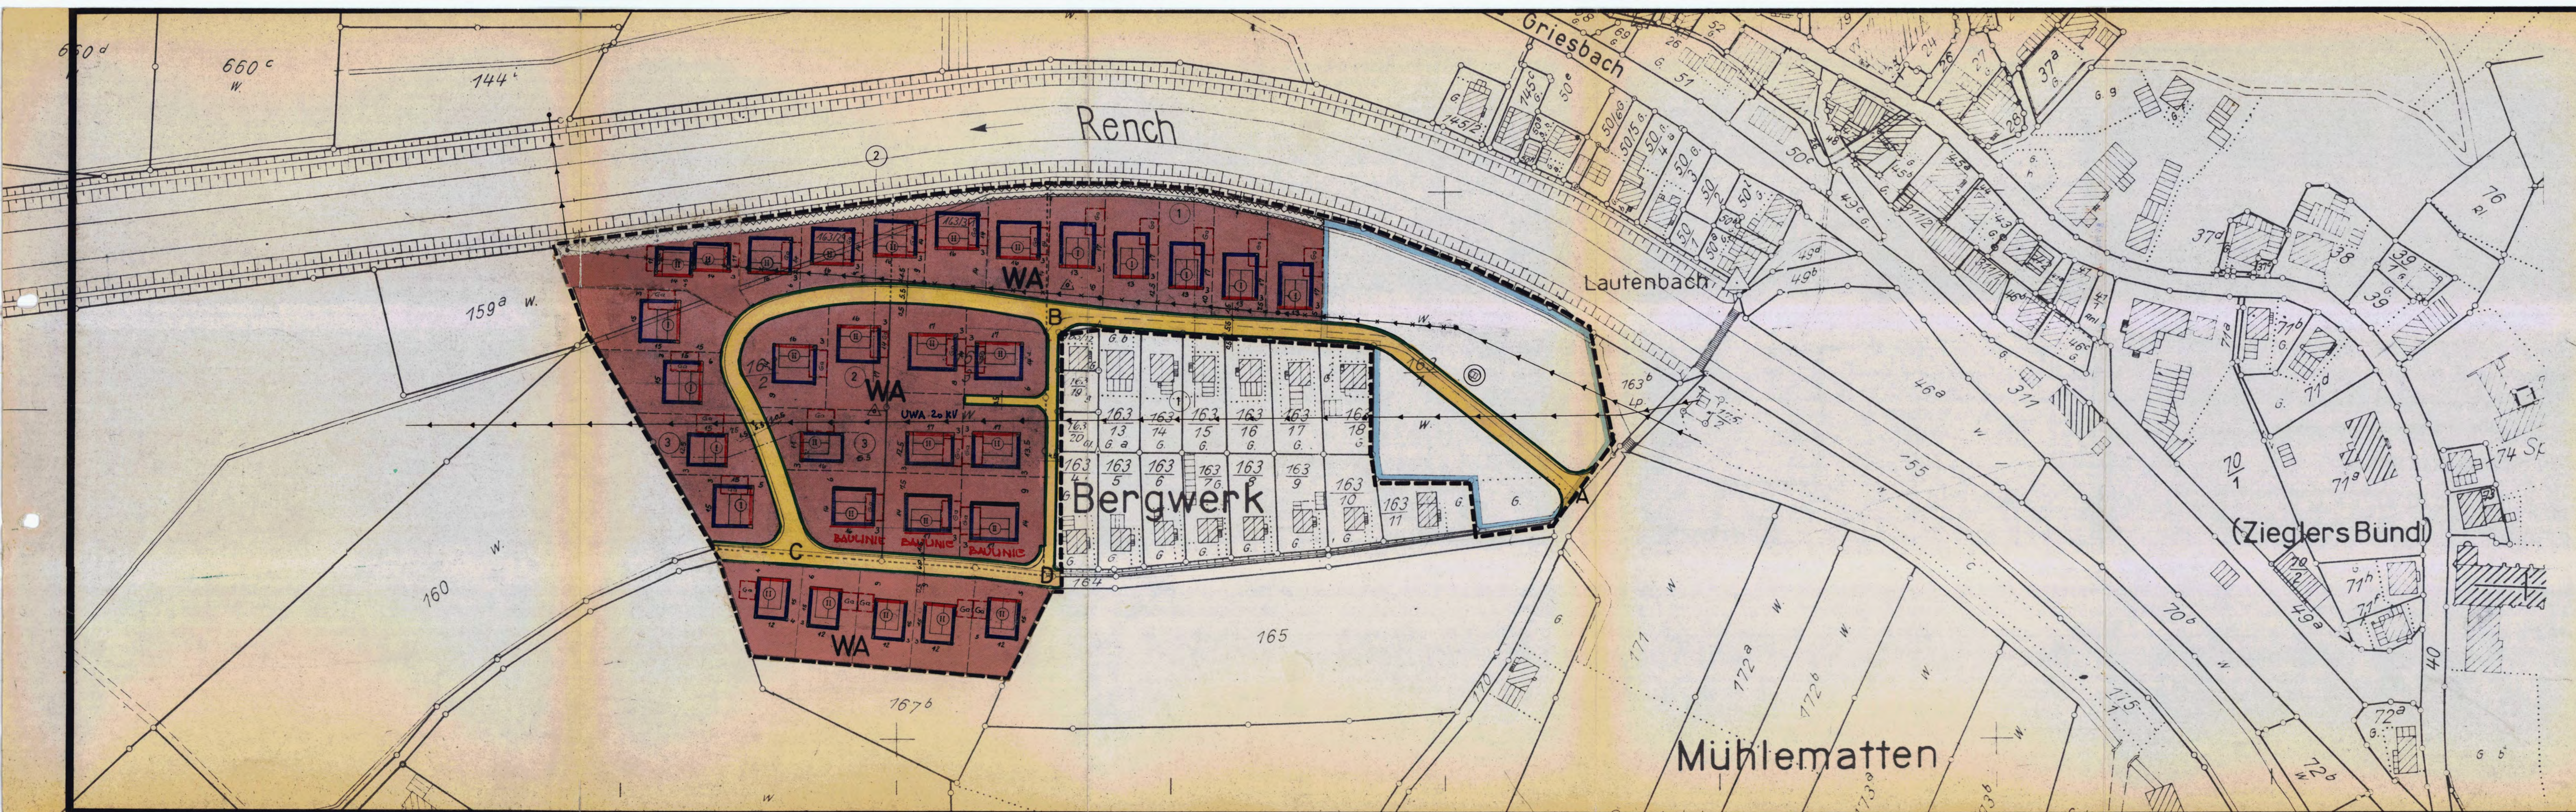

Erläuterungen:

- WA Allgemeines Wohngebiet
- 1 Vollgeschoss; 25-32°; GRZ 0.3; GFZ 0.3
- 1 Vollgeschoss; 48-52°; GRZ 0.3; GFZ 0.4
- 2 Vollgeschosse 25-32°; GRZ 0.25; GFZ 0.5
- Nur Einzelhäuser zulässig
- Baulinie
- Baugrenze
- Straßenverkehrsflächen
- Brunnen
- Hochspannungsleitung (wird verlegt)
- Hochspannungsleitung (bleibt bestehen)
- Flächen für Garagen
- Fläche entlang des Renchdammes, hier dürfen keine Bäume und Sträucher gepflanzt und keine Zäune, Einfriedigungen und dergl. angebracht werden.
- Grenze des Geltungsbereiches
- Wasserschutzgebiet
- Grundstücksgrenzen:
- verbleibende
- aufzuhebende
- neue

*Die Genehmigung der Erweiterung des Best. Plans (5 Häuser südlich des Strahunges (-D) wird gem. § 11 B.BauG bewilligt*

Offenburg den 7. Aug. 1970

*Siegel* Landratsamt Offenburg -Städt. Verwaltung- Art. II

i.v. gez. Mann

Anlage Nr. 3  
zum Antrag vom  
Fertigung

## GEMEINDE LAUTENBACH NEUBAUGEBIET „BERGWERK“ BEBAUUNGSPLAN

MASSTAB 1:1000

<p><b>GEPLANT</b> LAUF. IM AUGUST 1967</p> <p>Bauingenieurbüro <b>KARL ZINK</b> LAUF/Baden Telefon Nr. 3952</p>	<p><b>AUFGESTELLT</b> NACH § 2 ABS. 1 B.BauG VOM 23.6.1960 DURCH BESCHLUSS DES GEMEINDERATES VOM 23.3.1966</p> <p>LAUTENBACH, DEN 13. NOV. 1967</p> <p>DER BÜRGERMEISTER: <i>Siegel</i> gez. Müller</p>
<p><b>ALS SATZUNG BESCHLOSSEN</b> NACH § 10 B.BauG VOM 23.6.1960 IN VERB. MIT § 39 ABS. 2 NR. 3 GO AM 15.11.1967</p> <p>LAUTENBACH, DEN 13.11.67</p> <p>DER BÜRGERMEISTER: <i>Siegel</i> gez. Müller</p>	<p><b>GENEHMIGT</b> NACH § 11 B.BauG VOM 23.6.1960</p> <p>Offenburg, den 19. Aug. 1968 Landratsamt Offenburg -Städt. Verwaltung-</p> <p>Abt. II b i.v. <i>Siegel</i> gez. Unterschrift</p>
<p><b>ÖFFENTLICH AUSGELEGEN</b> NACH § 2 ABS. 6 B.BauG VOM 23.6.1960 IN DER ZEIT VOM 10.10.67 BIS 10.11.67</p> <p>DIE ÖRTLICHE BEKANNTMACHUNG ERFOLGTE AM 22.9.1968</p> <p>DER BÜRGERMEISTER: <i>Siegel</i> gez. Müller</p>	<p><b>RECHTSKRÄFTIG</b> NACH § 12 B.BauG VOM 23.6.1960 DURCH DIE BEKANNTMACHUNG VOM 30.08.1968</p> <p>ÖFFENTLICH ANGELEGEN VOM 9.9.1968 BIS 23.9.1968</p> <p>OFFENBURG LAUTENBACH, DEN 5. NOV. 1969 Landratsamt Offenburg -Städt. Verwaltung-</p> <p>Abt. II b i.v. <i>Siegel</i> gez. Unterschrift</p>




**GEMEINDE LAUTENBACH**  
**NEUBAUGEBIET „BERGWERK“**  
**STRASSEN - LÄNGSSCHNITTE**  
MASSTAB 1:1000/100

LAUTENBACH - LAUF, DEN 13.11.1967

DER BÜRGERMEISTER:

DER PLANFERTIGER:

Bauingenieurbüro  
KARL ZINK  
LAUF/Baden  
Telefon Achern 9552

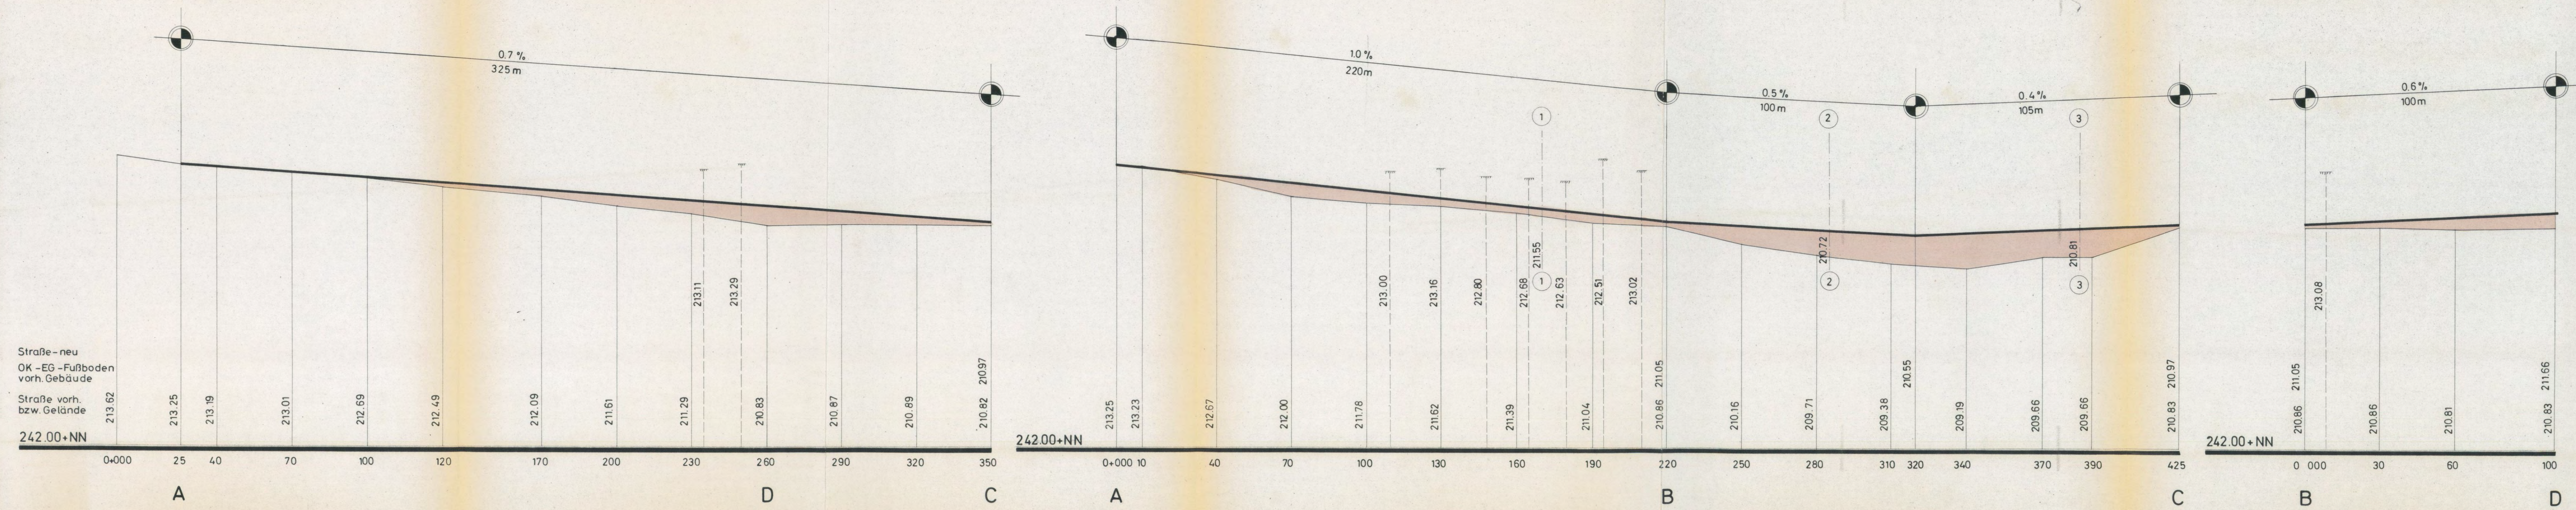

Straße - neu  
OK - EG - Fußboden  
vorh. Gebäude

Straße vorh.  
bzw. Gelände

242.00+NN

242.00+NN

242.00+NN



**GEMEINDE LAUTENBACH**  
**NEUBAUGEBIET „BERGWERK“**  
**STRASSEN -OUERSCHNITTE**  
MASSTAB 1:100

LAUTENBACH - LAUF, DEN 13.11.1967

DER BÜRGERMEISTER:

DER PLANFERTIGER:

Bauingenieurbüro  
**KARL ZINK**  
LAUF / Baden  
Telefon Achern 3552

