


# BEBAUUNGSPLAN „BRÜGEL II“

Gemeinde : Oberkirch  
Gemarkung : Zusenhofen

M. = 1 : 1000

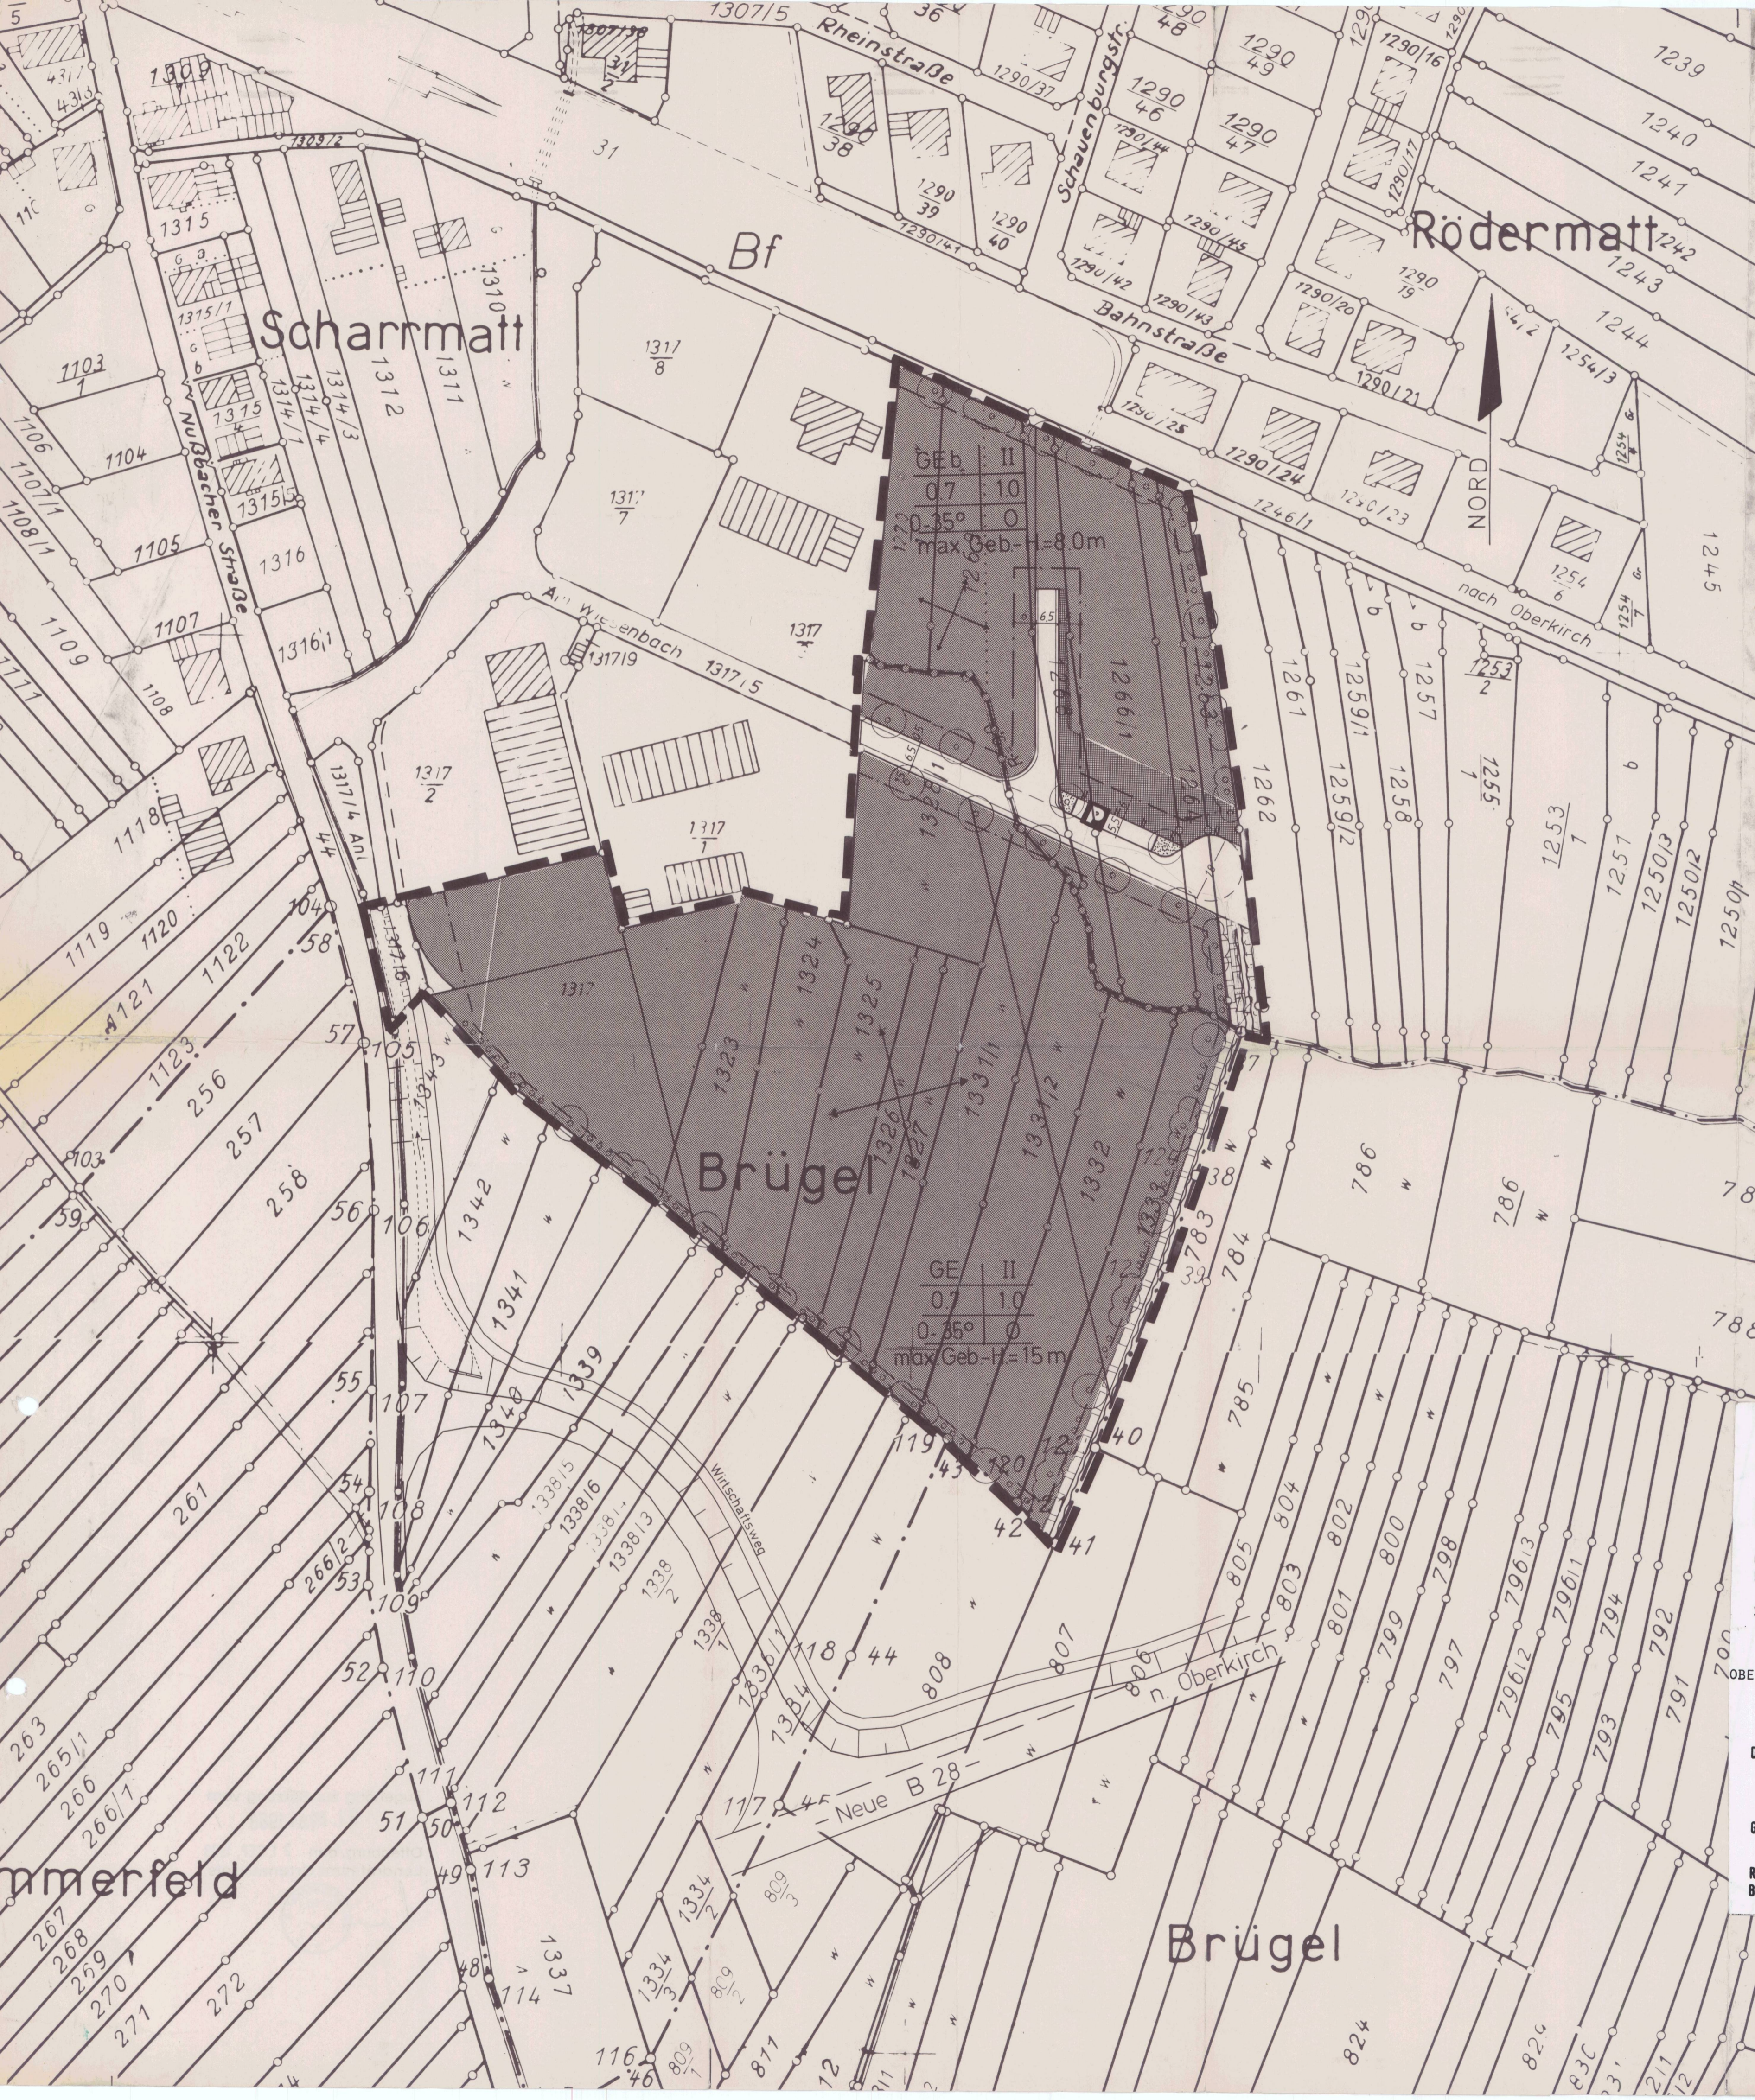

## Zeichenerklärung :

- Gewerbegebiet
- Abgrenzung des räumlichen Geltungsbereiches
- Baugrenze
- Flurstücksgrenze
- geplante Flurstücksgrenzen
- Straßenfläche
- Parkplatz
- Bauflicht
- Geh- u. Fahrrecht
- Pflanzgebot von Bäumen und Sträuchern
- Wassergraben
- Zufahrtsverbot

Baugebiet	Zahl der Vollgeschosse
Grundflächenzahl	Geschossflächenzahl
Dachneigung	Bauweise
max. Geb.-Höhe = ..... m	

## VERFAHREN

BESCHLUSS ZUR AUFSTELLUNG EINES BEBAUUNGSPLANES	AM 29.04.1985
BILLIGUNG DES ENTWURFS DURCH DEN GEMEINDERAT	AM 04.11.1985
ÖFFENTLICHE AUSLEGUNG DES BEBAUUNGSPLANES	VOM 28.03.1988 BIS 29.04.1988
SATZUNGSBESCHLUSS	AM 30.05.1988

OBERKIRCH, DEN 09.06.1988



DER BÜRGERMEISTER

(STÄCHELE)

GENEHMIGT VOM LANDRATSAMT ORTENAUKEIS AM 24.09.1988

RECHTSVERBINDLICH MIT DER BEKANNTMACHUNG AM 10.10.1988